




Dalle

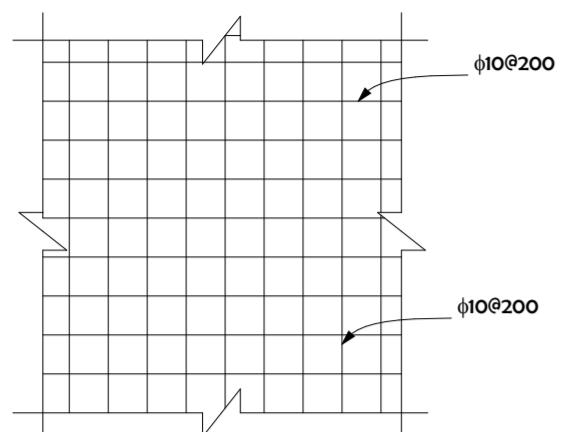



Escalier

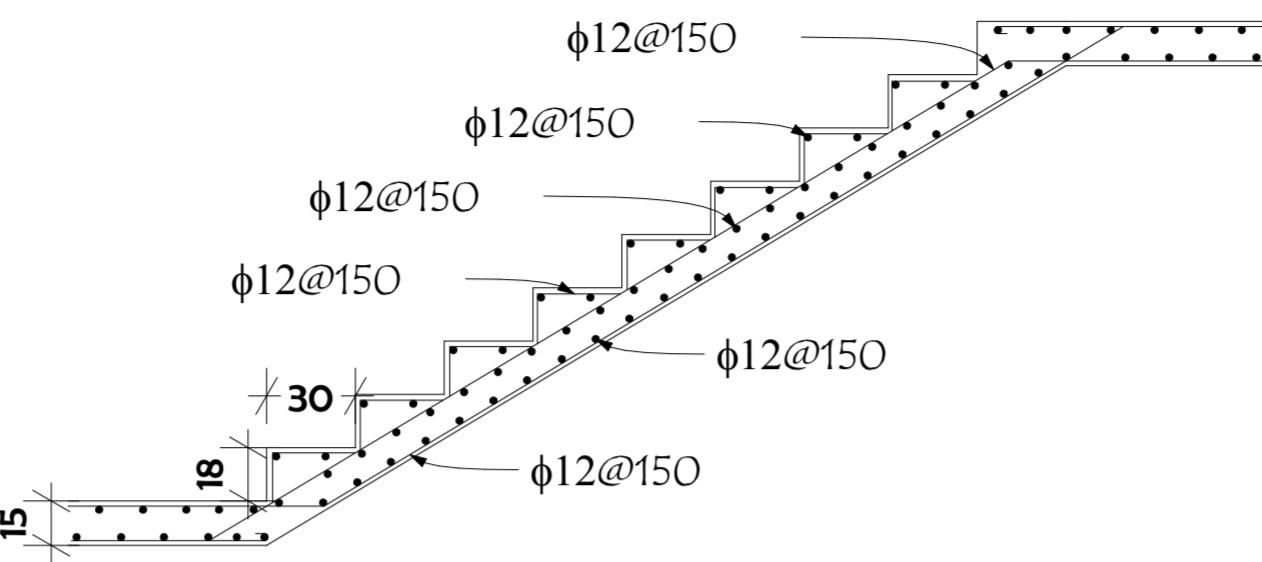


Semelle et Colonne

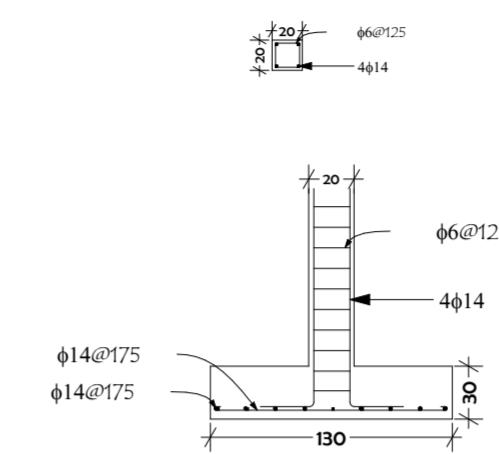

Poutre

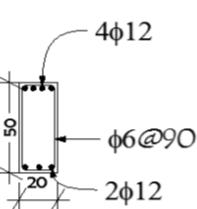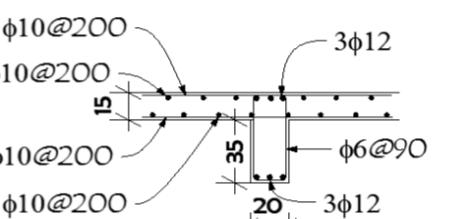

PLAN DE DISPOSITION DE SEMELLES

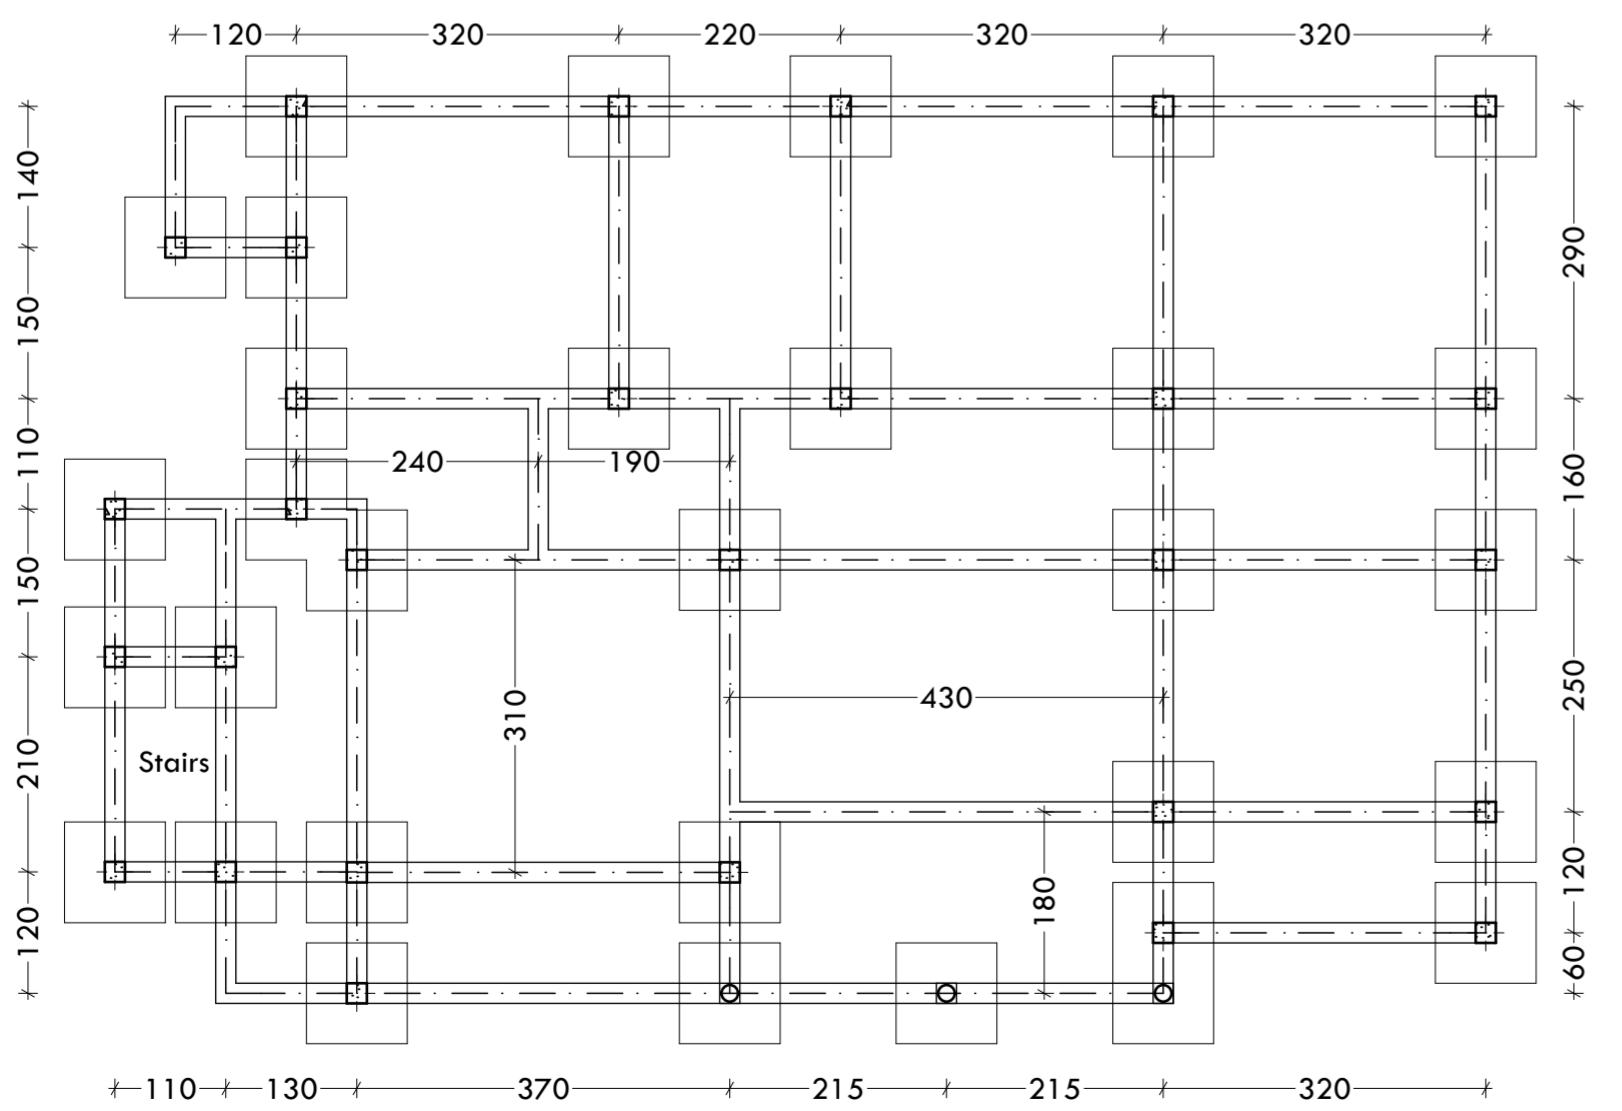

**REpublique du rwanda
Province de l'ouest
District de Rubavu**

**PROJECT DE CONSTRUCTION D'UNE MAISON
D'HABITATION A ETAGE SISE A RUBAVU;
SECTEUR DE GISENYI; CELLULE DE AMAHORO
DANS LA PARCELLE N° 108**

**DESSINE PAR Ir
KUBWIMANA DANY**

VUE POUR ACCORD

**VERIFIE PAR Ir
HAKIZIMANA ELIE**

PLAN DE LA FERRAILLAGE

DATE: Le 02/11/2017

**PROPRIETAIRE:
TWAGIRAMUNGU
EMELIEN**

ECHELLE: 1/75