


# PLAN D'IMPLANTATION Echelle 1/150

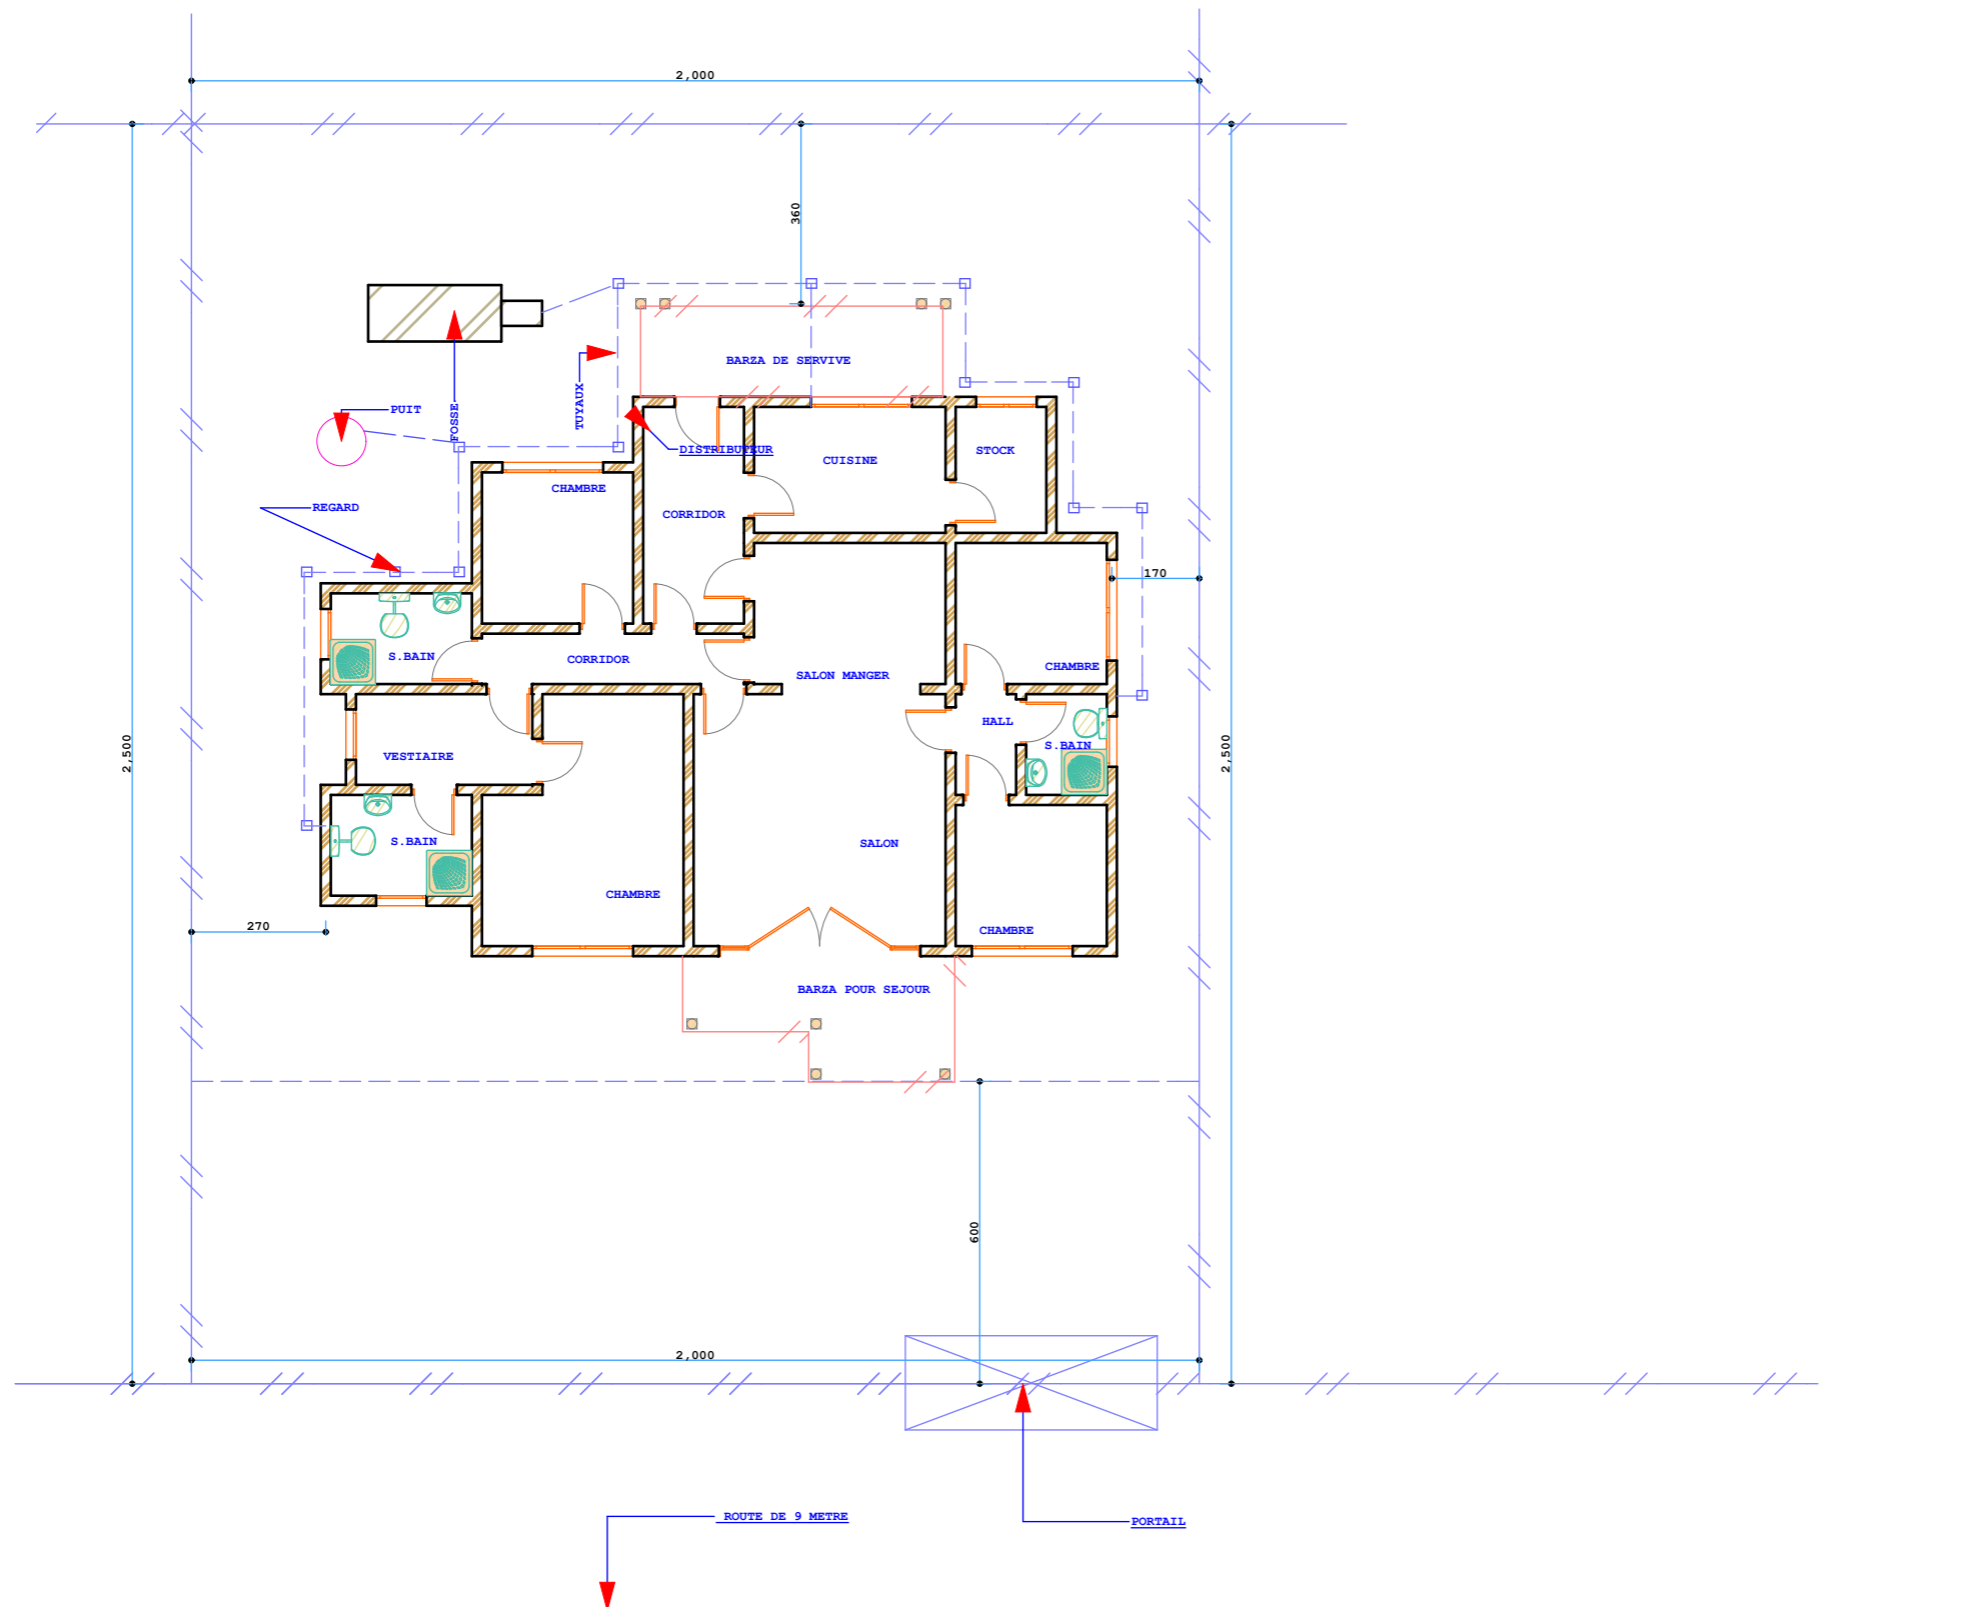

- Fondation en pierres volcaniques et elevation en briquescuites
- Semelles ,linteau et colonnes sont en beton arme
- Pavement fini en carreaux de gres cerames sur la chapeen beton
- Les murs exterieures sont enduits et autres rejointoyes
- Les pieces interieures sont enduites cotes interieures et sont munis de plafonds sur gitage en bois croisees par des chevrons
- Toutes les portes interieures sont en bois isoplanes
- Toutes les portes exterieures sont en metal
- La structure superieure en bois equarris, donc la charpente
- La couverture est faite par les toles ondulees
  
- Pour les parties invisibles a consulter les normes,nomenclatures de construction ou cod selon la categorie de la diteconstruction

## MODIFICATIONS:

## VISA OU APPROBATION DES PLANS:

## TITLE PROJET

PROJET DE CONSTRUCTION  
D'UNE HABITATION POUR LE  
COMPTE DE Mr GASANA Augustin

LA PARCELLE No :2805 PROVINCE DE LOUEST  
District de Rubavu-Secteur-Gisenyi-Cellule Mbugangari

DOCUMENTS TECHNIQUES	STADE
-PLAN D'IMPLANTATION	Moyen standing

PLAN N°:	DATE
01	MARS / 2017

CONCEPTION,DESSIN

Arch:Willy Théoneste /0788837254 /0789458150