


FACADE PRINCIPAL




FACADE POSTERIEUR




PIGNON DROIT

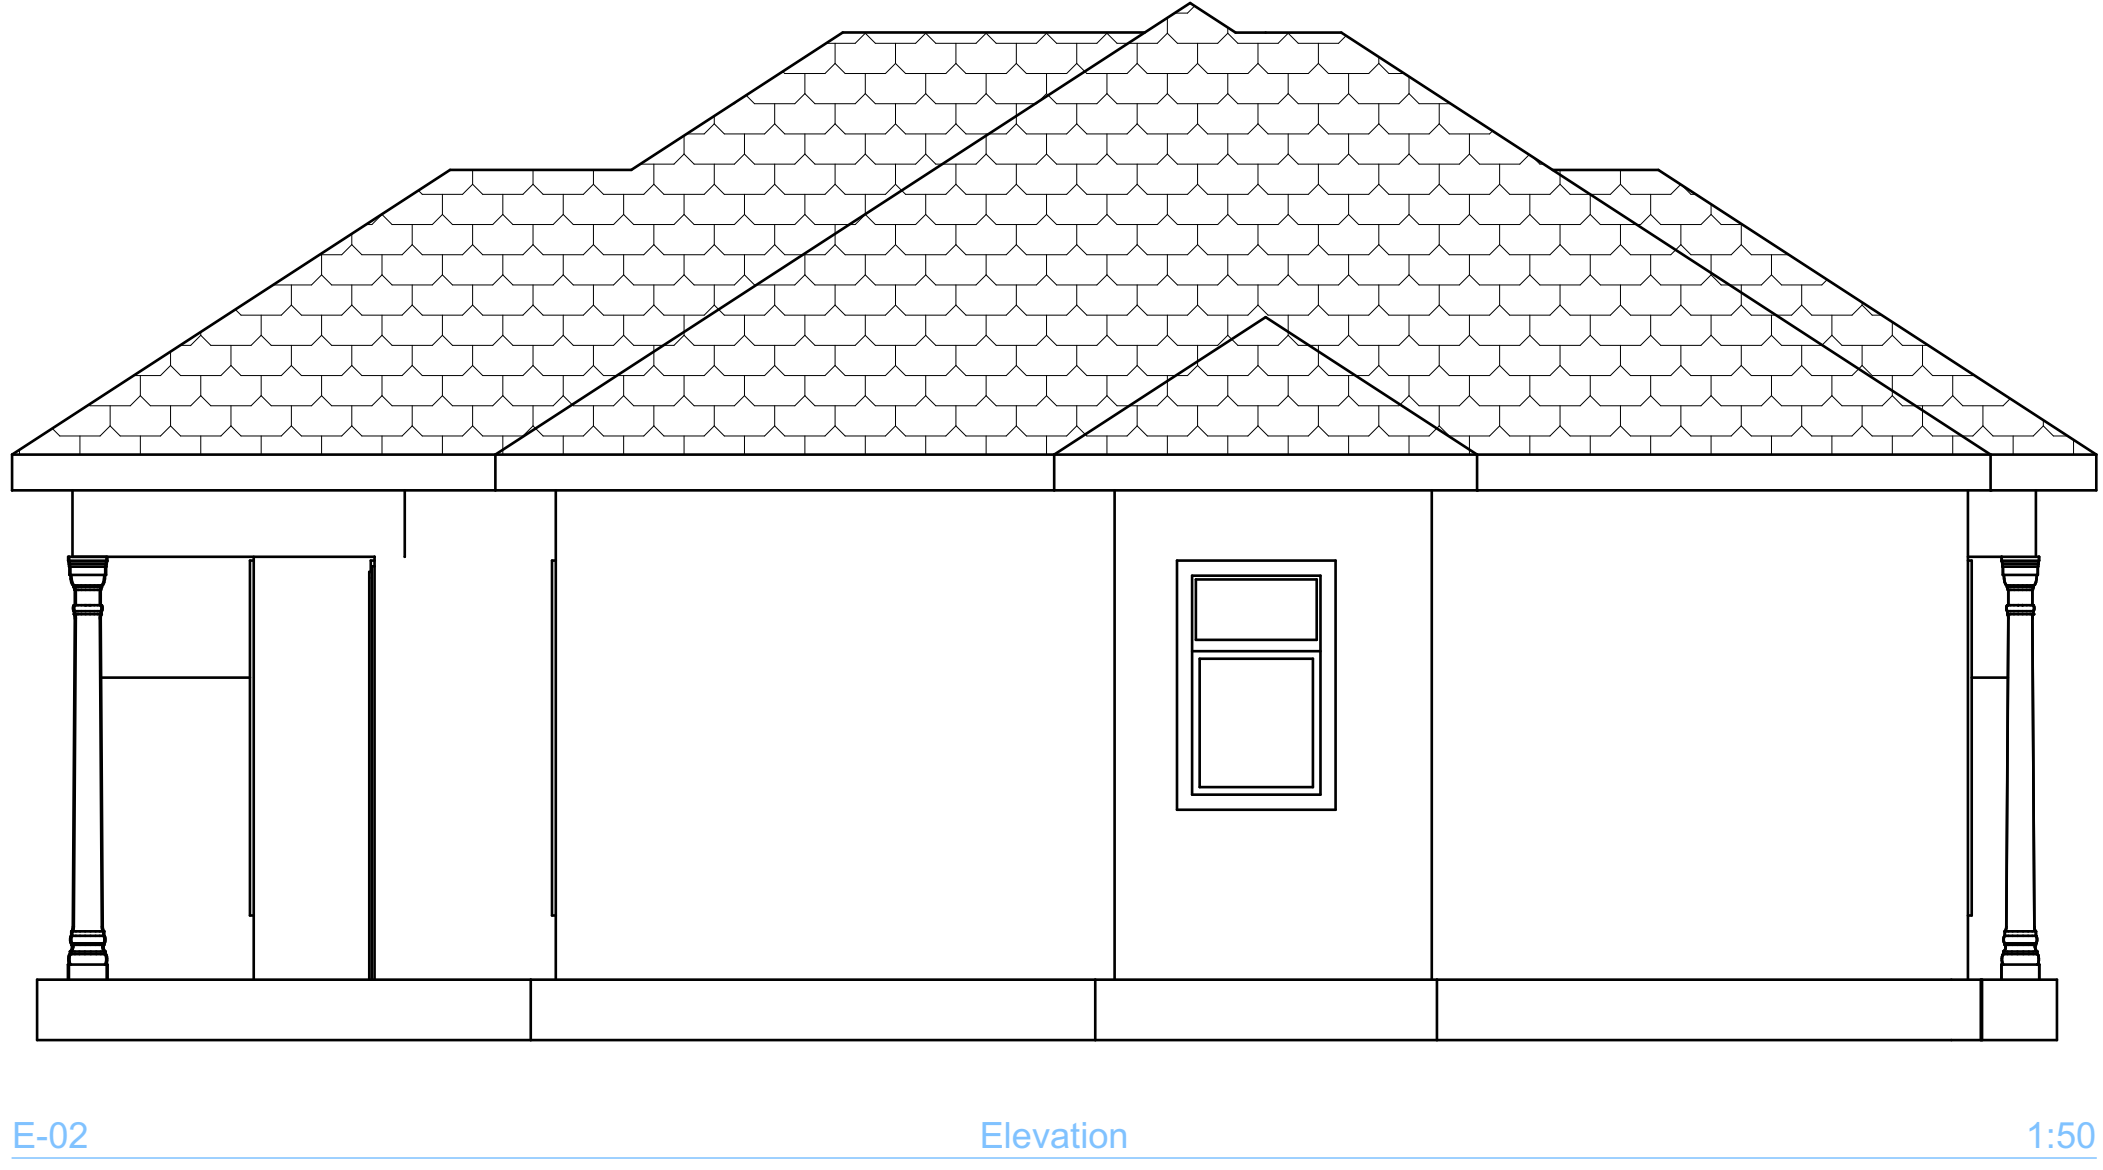


PIGNON GAUCHE

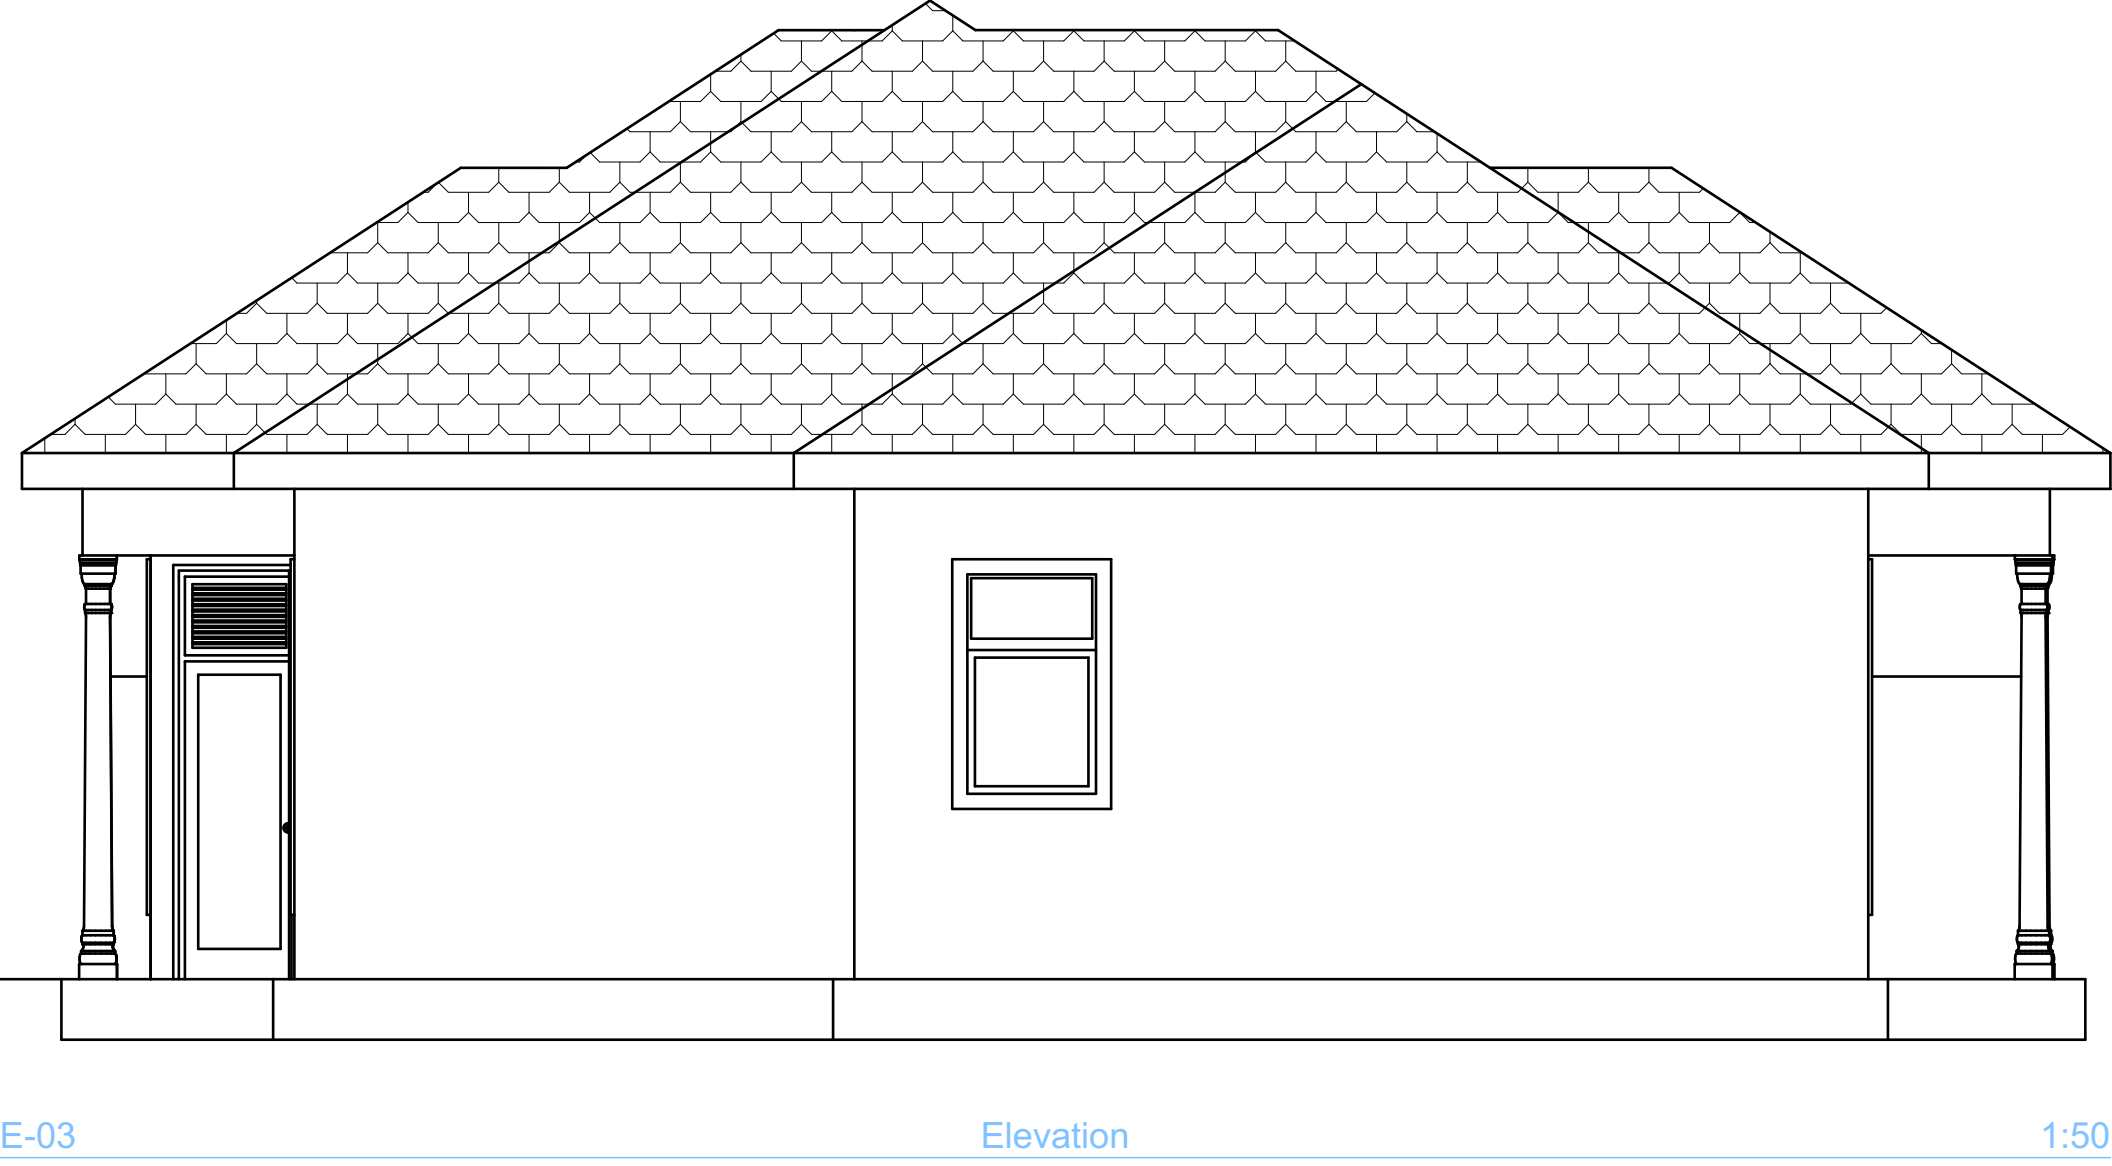


COUPE TRANSVERSAL D-D

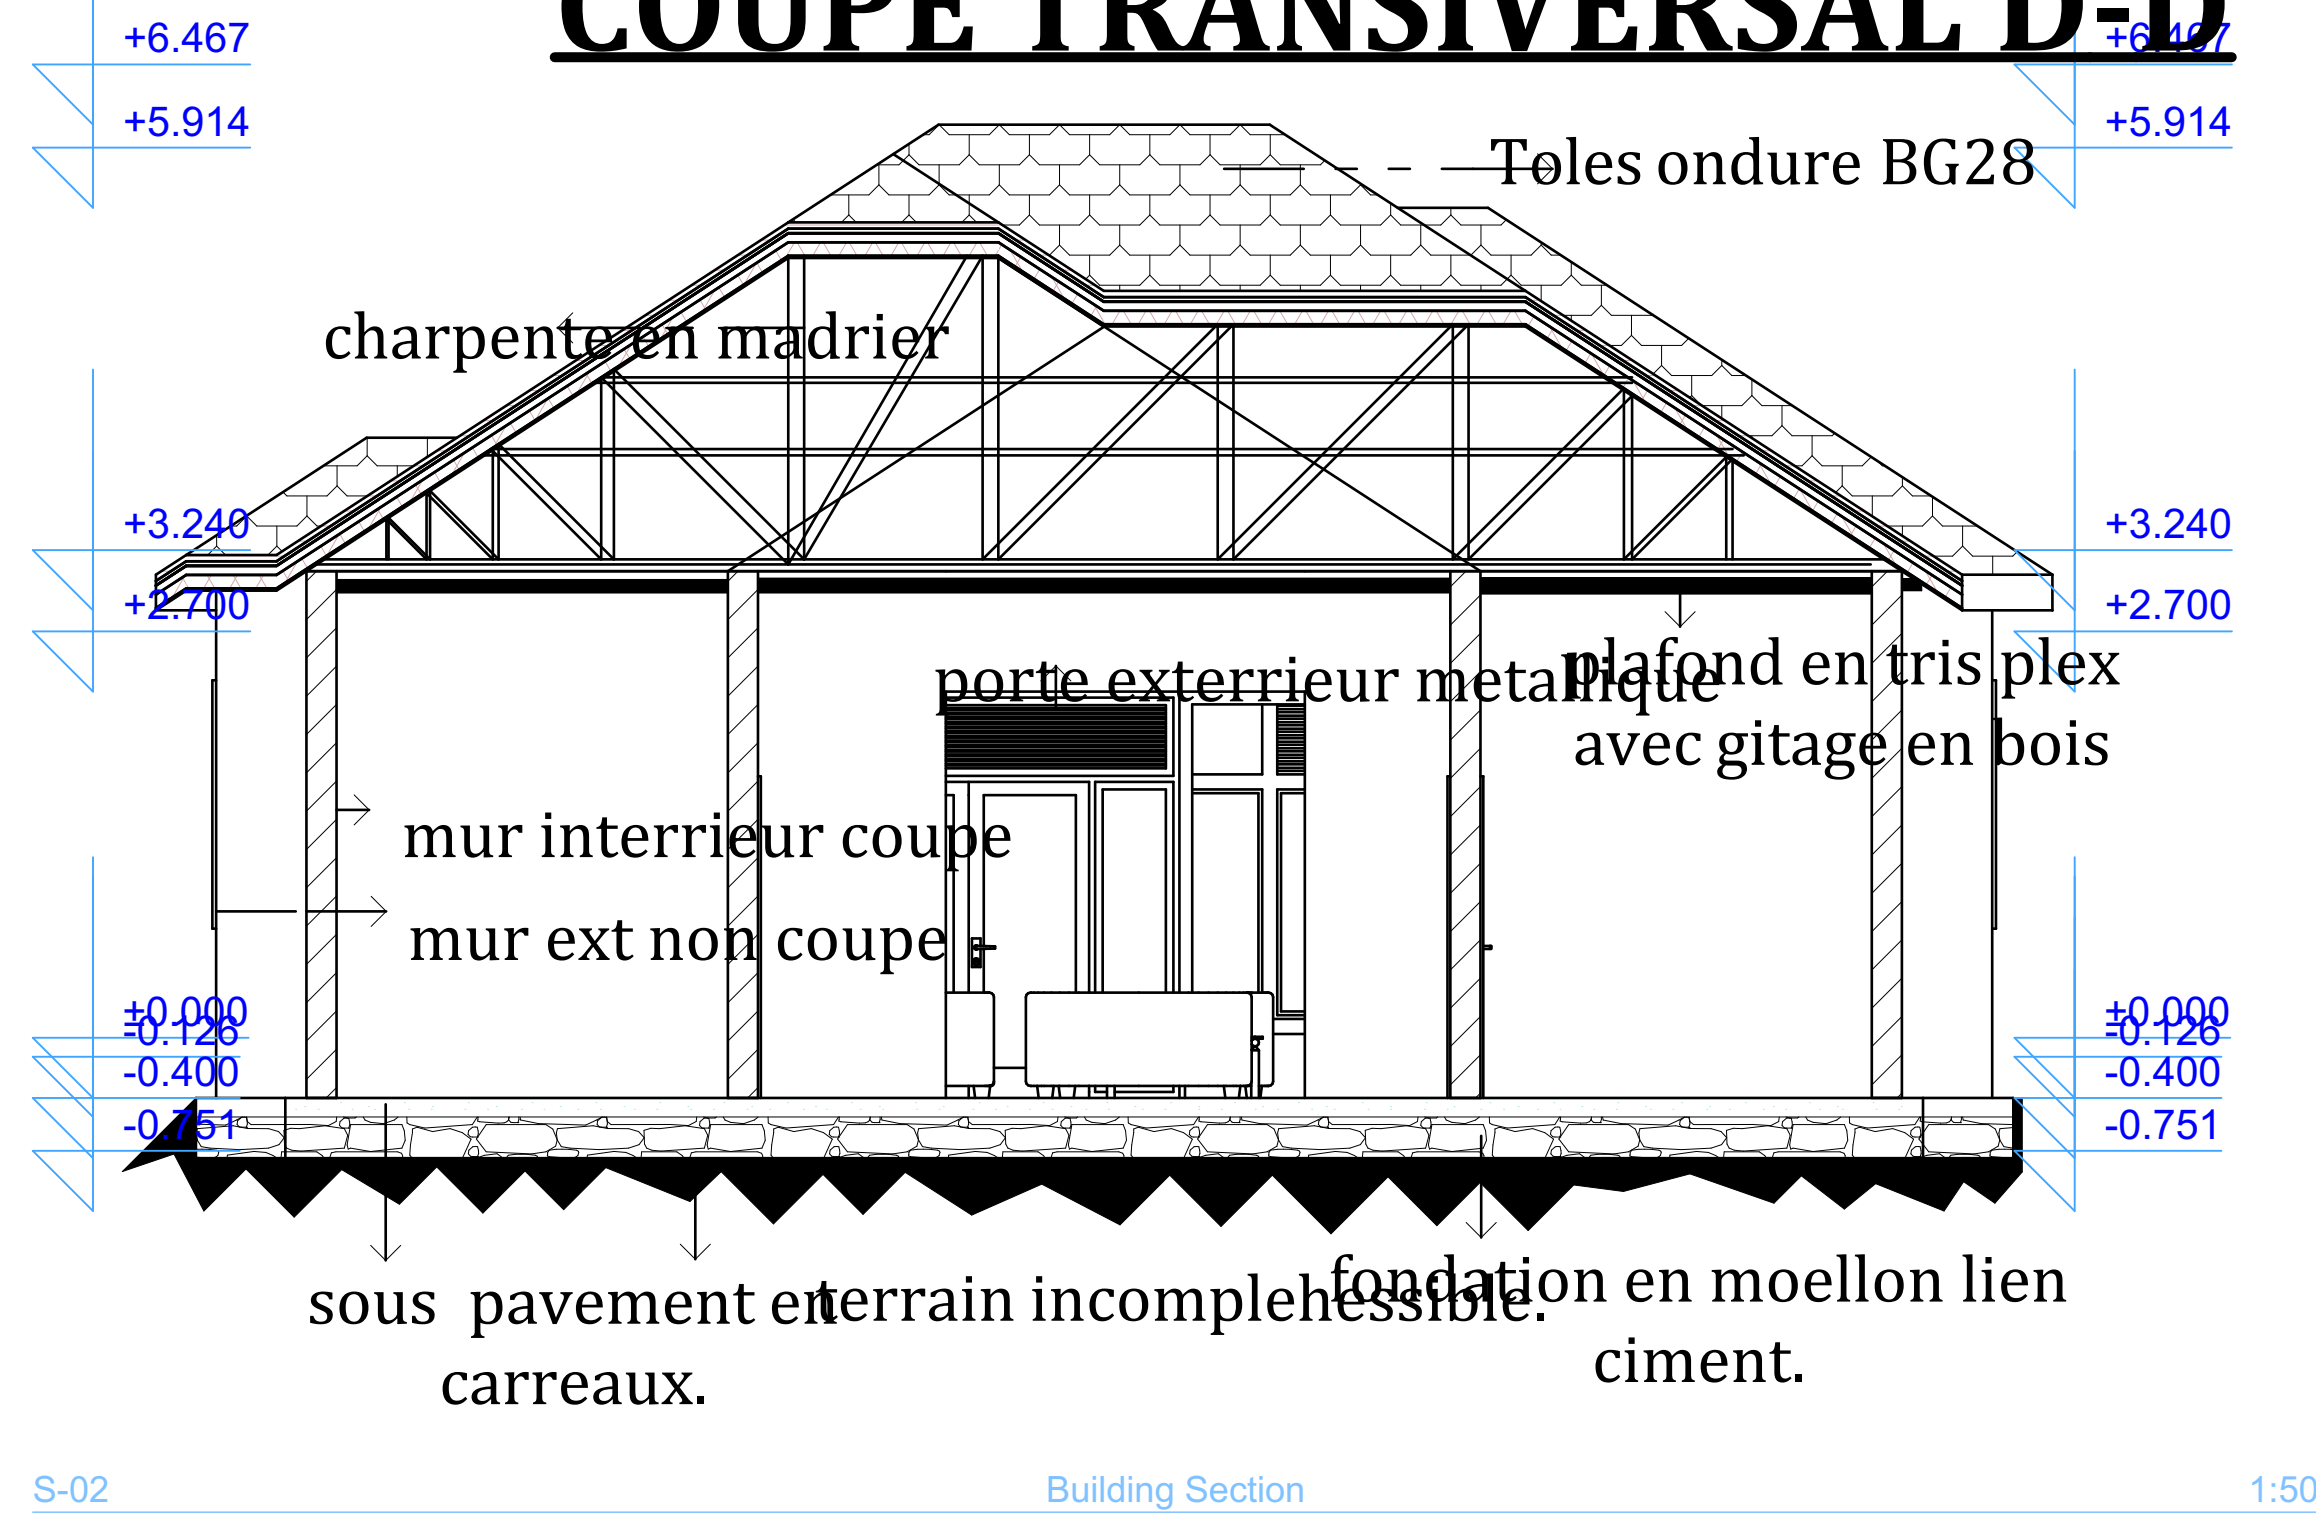


PLAN TERRIER

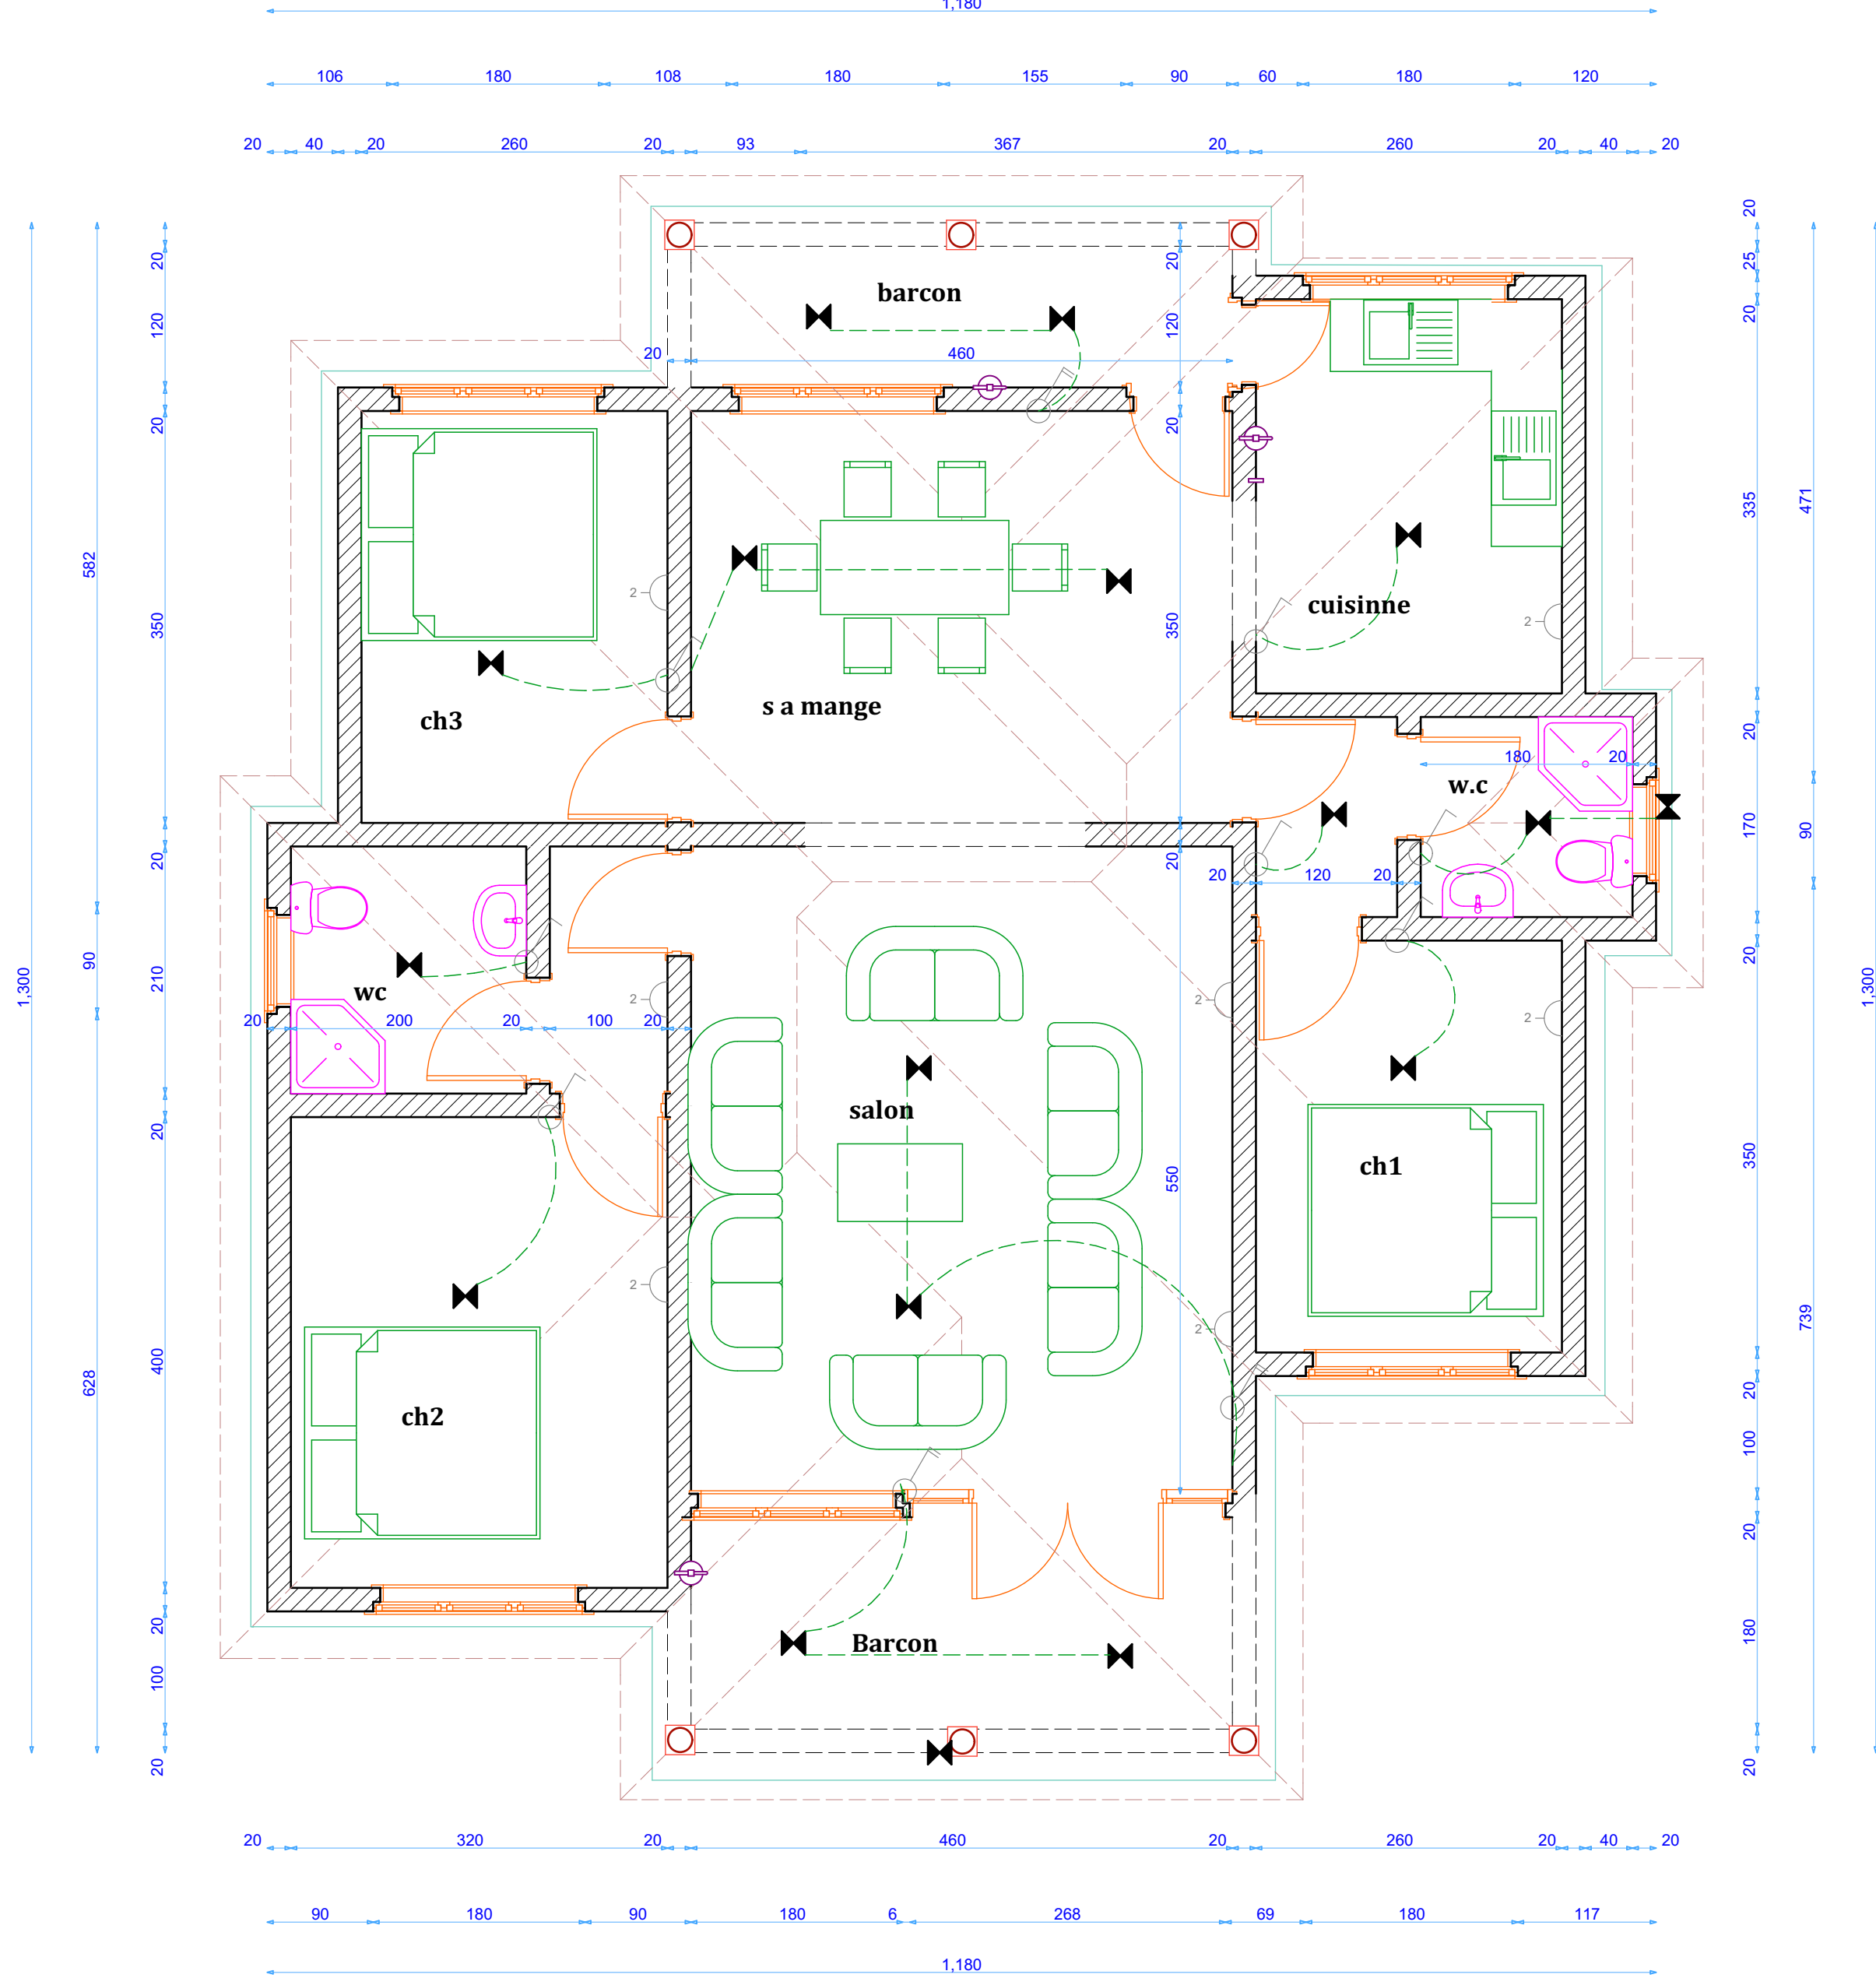


COUPE LONGITUDINAL C-C

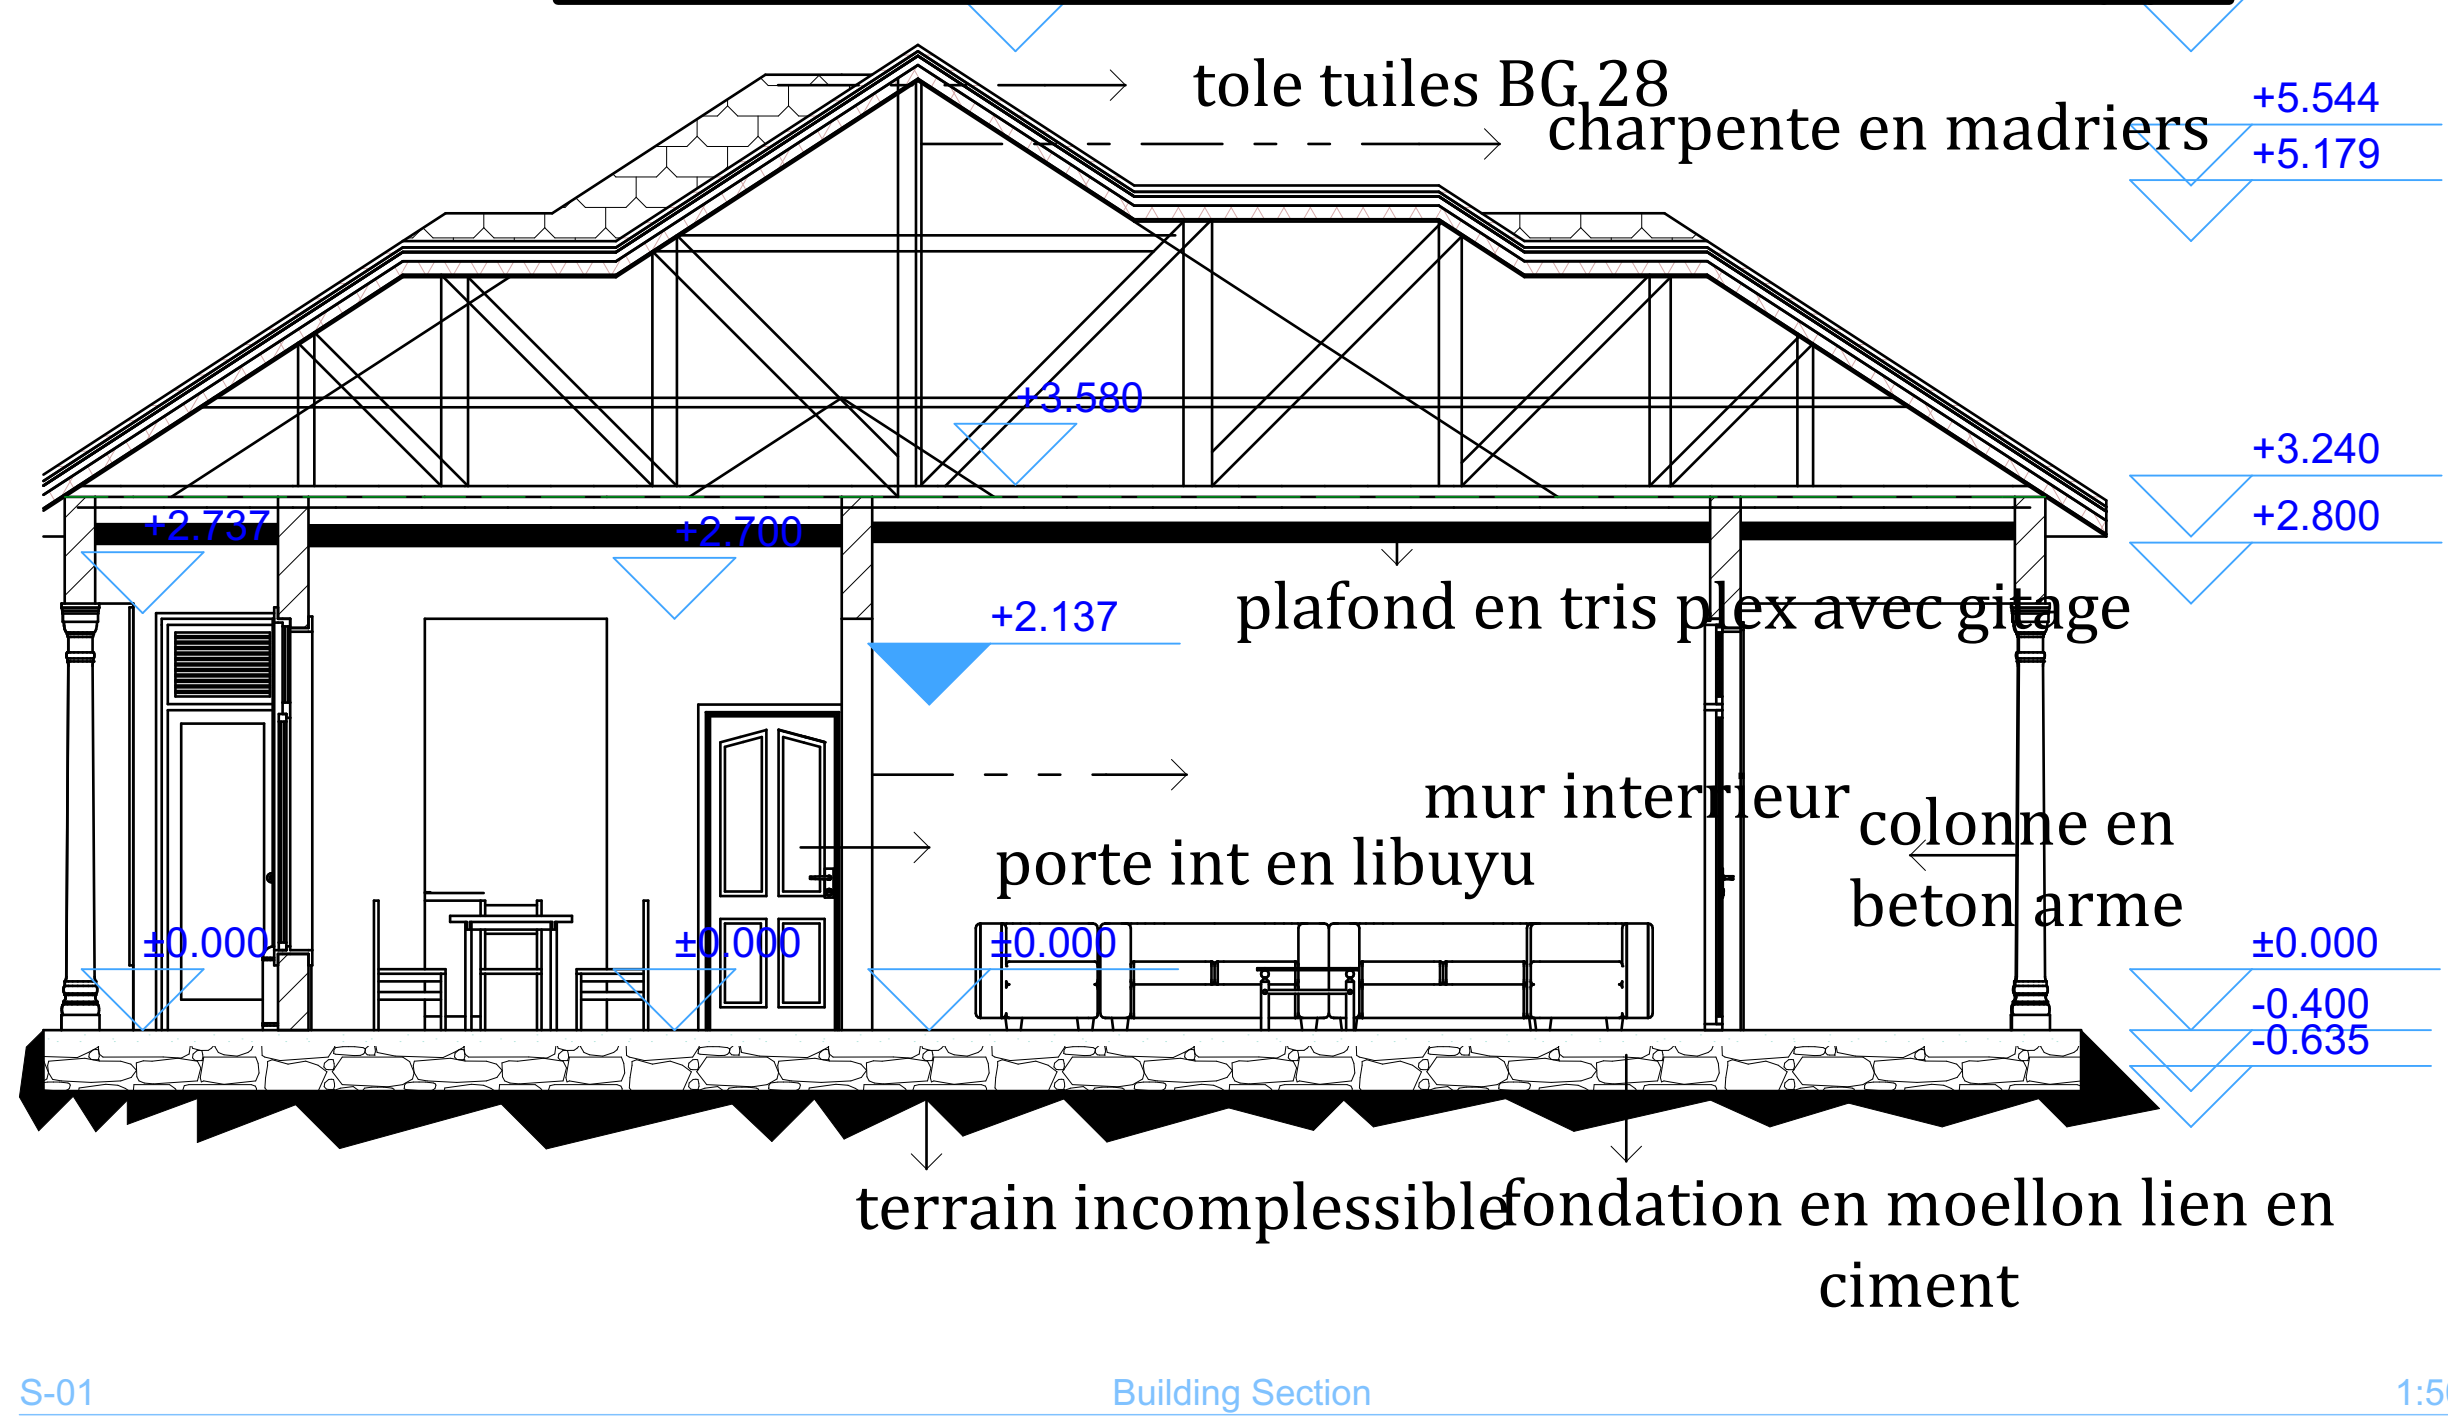


PLUMBING LAYOUT

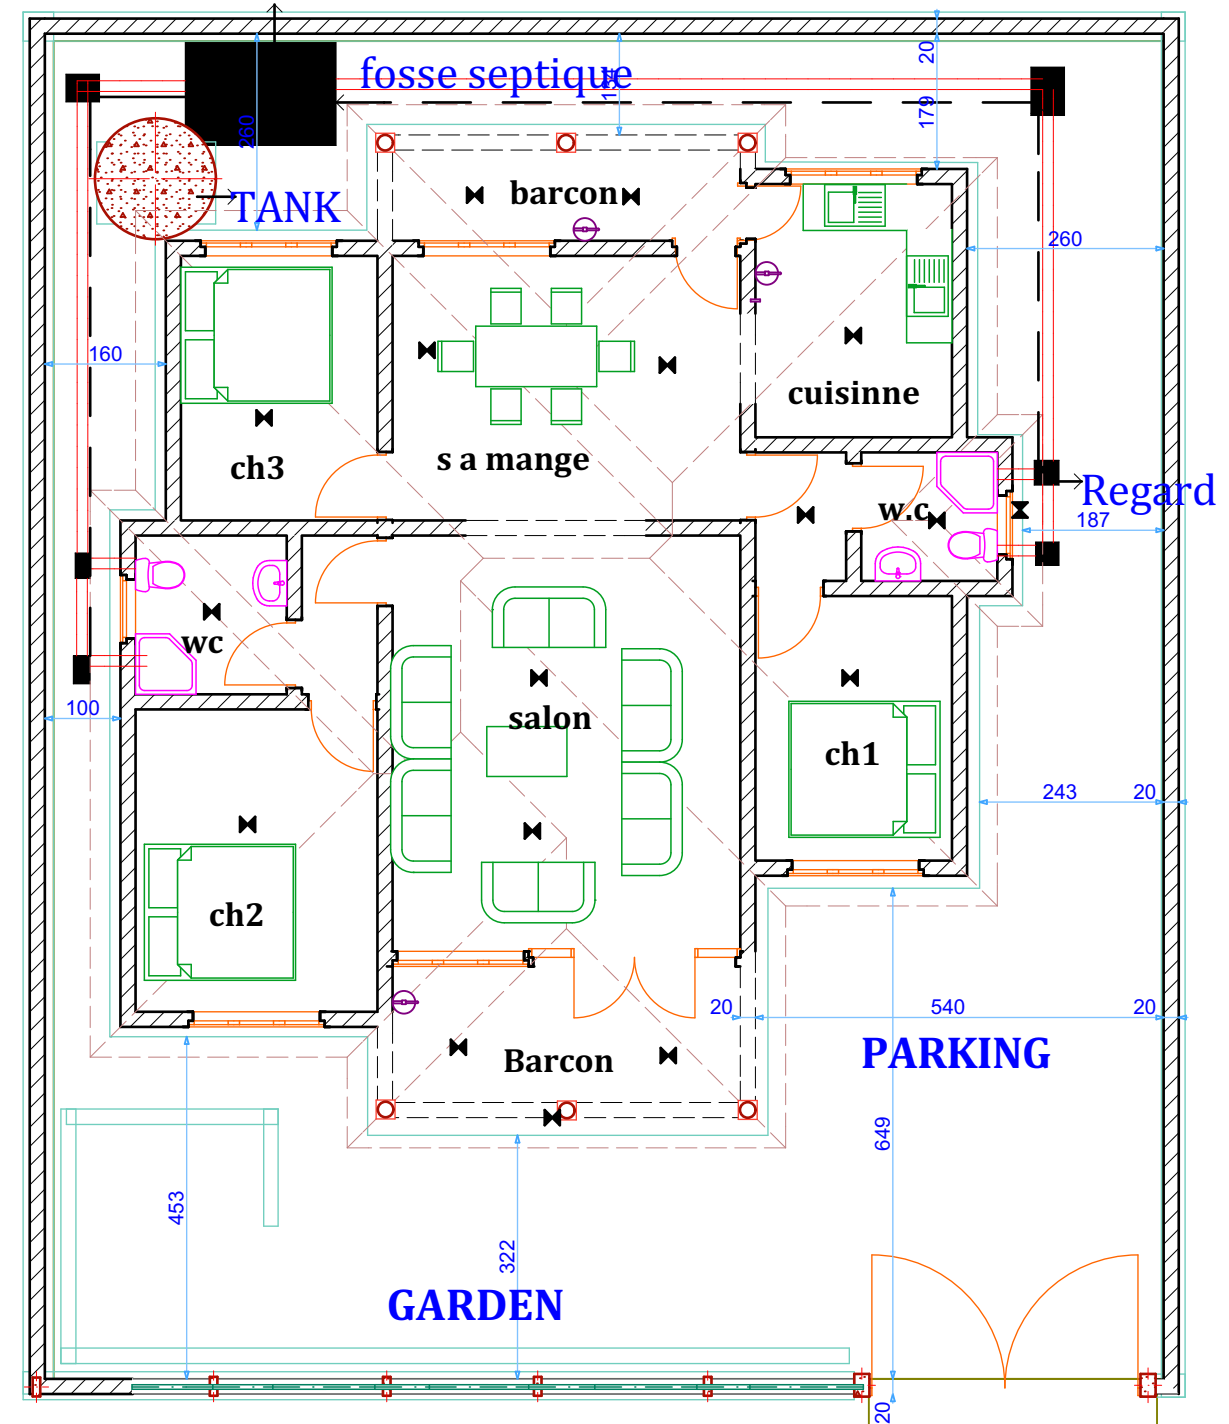


FIRE PROTECTION

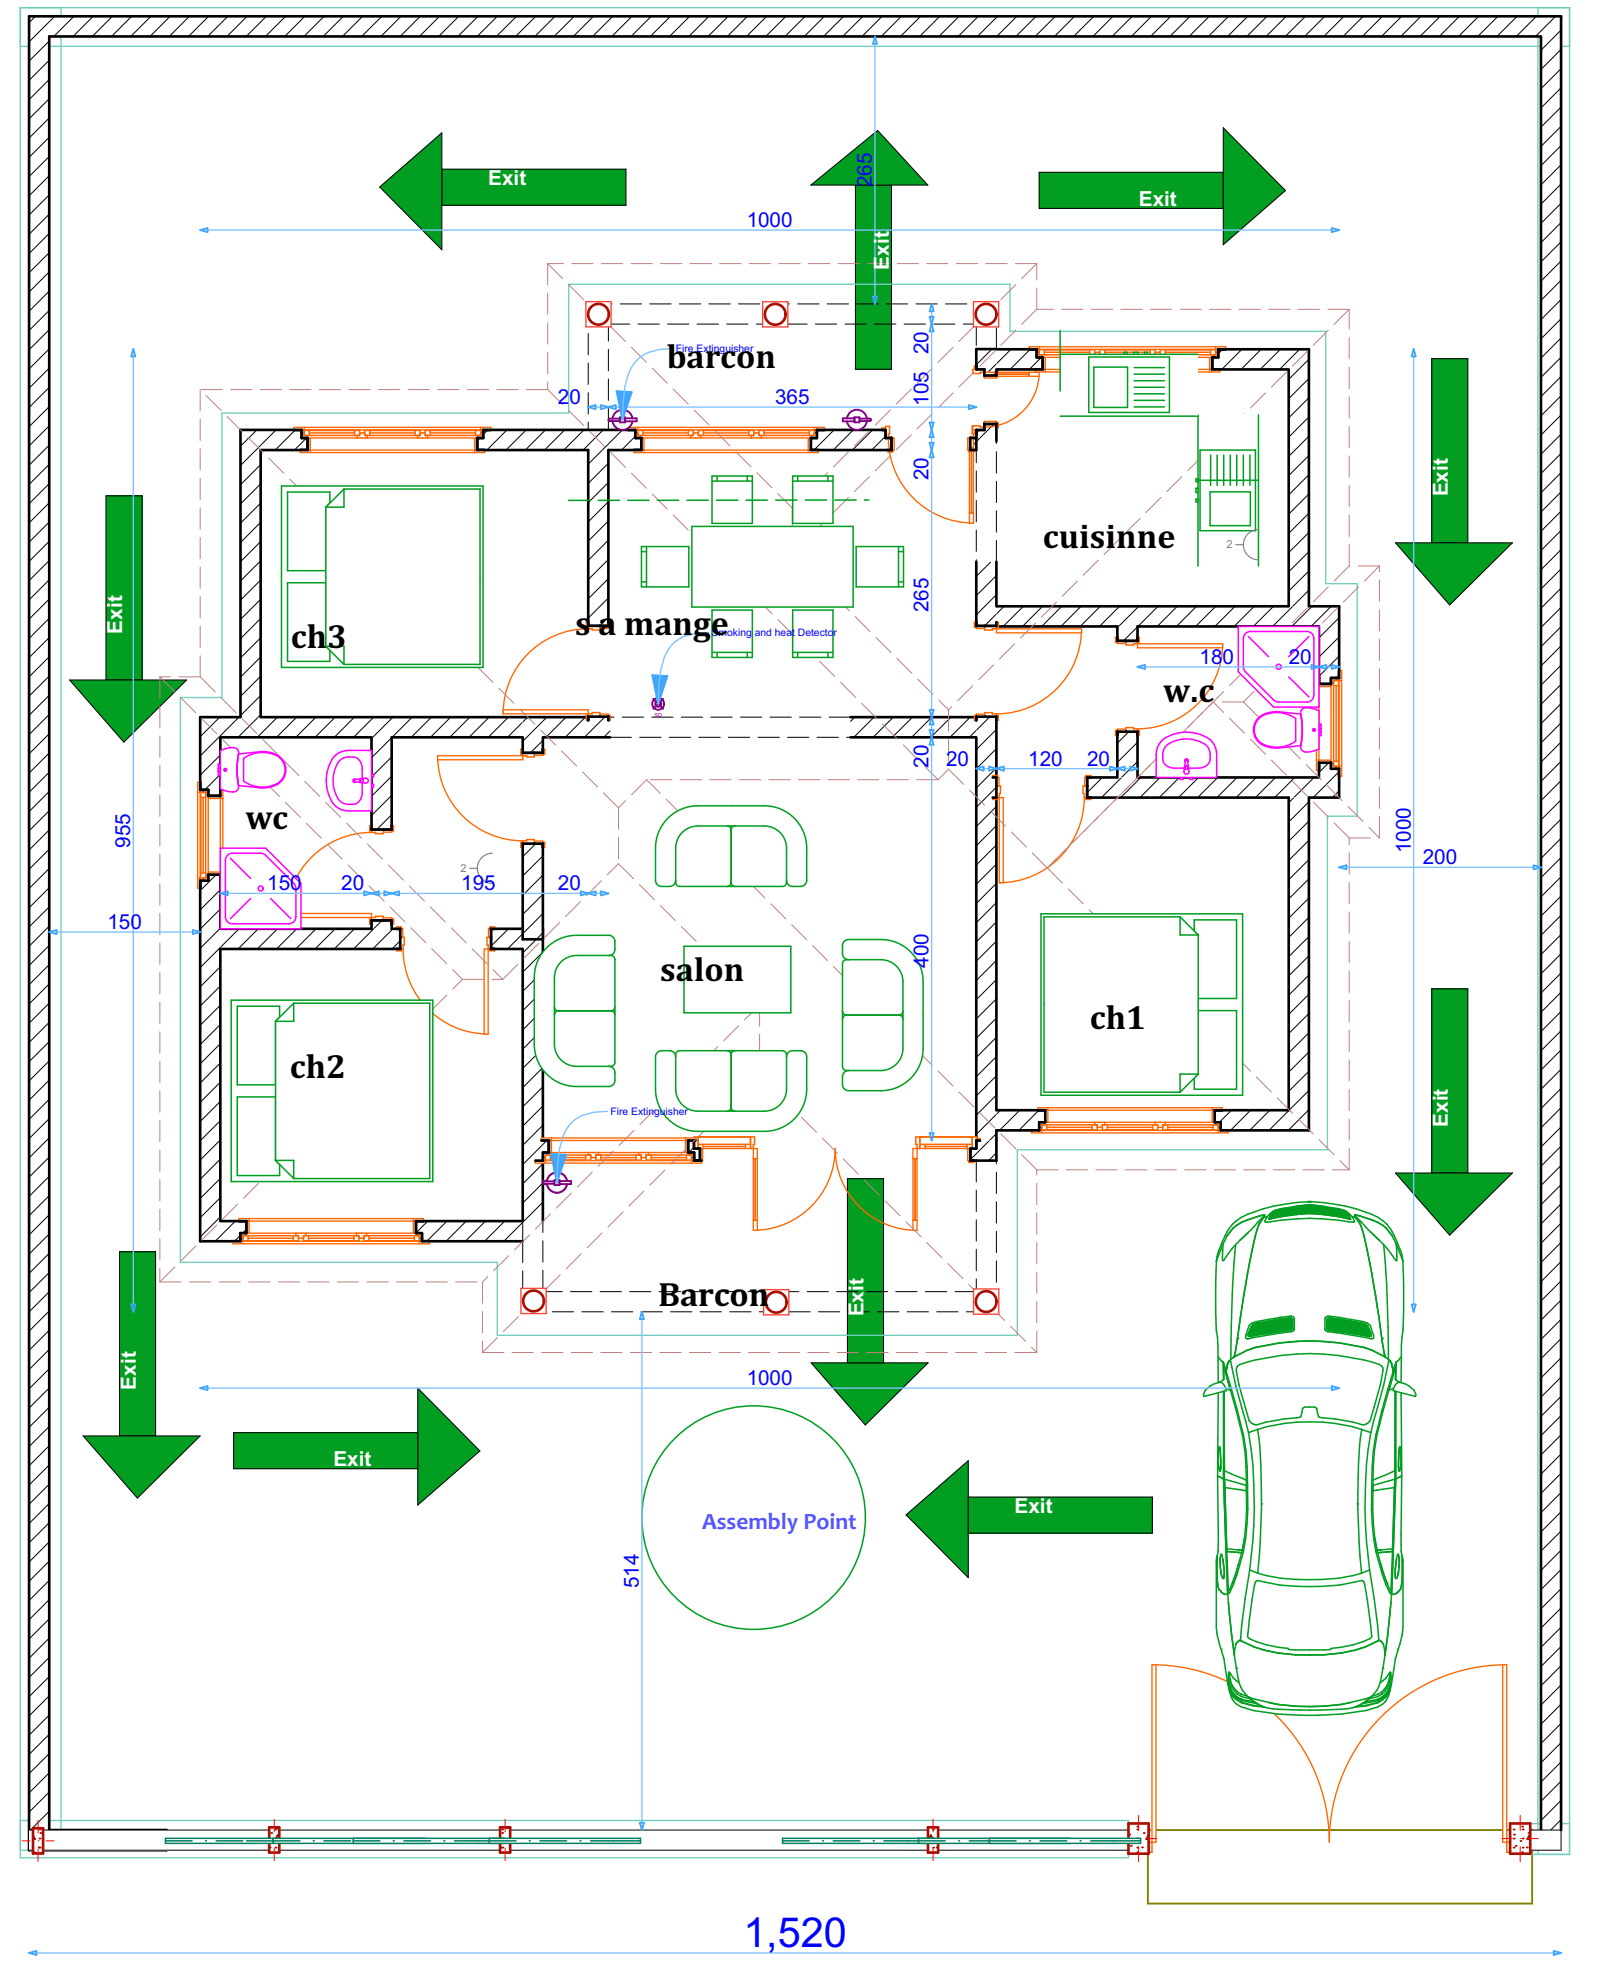


BUILDING SECURITY

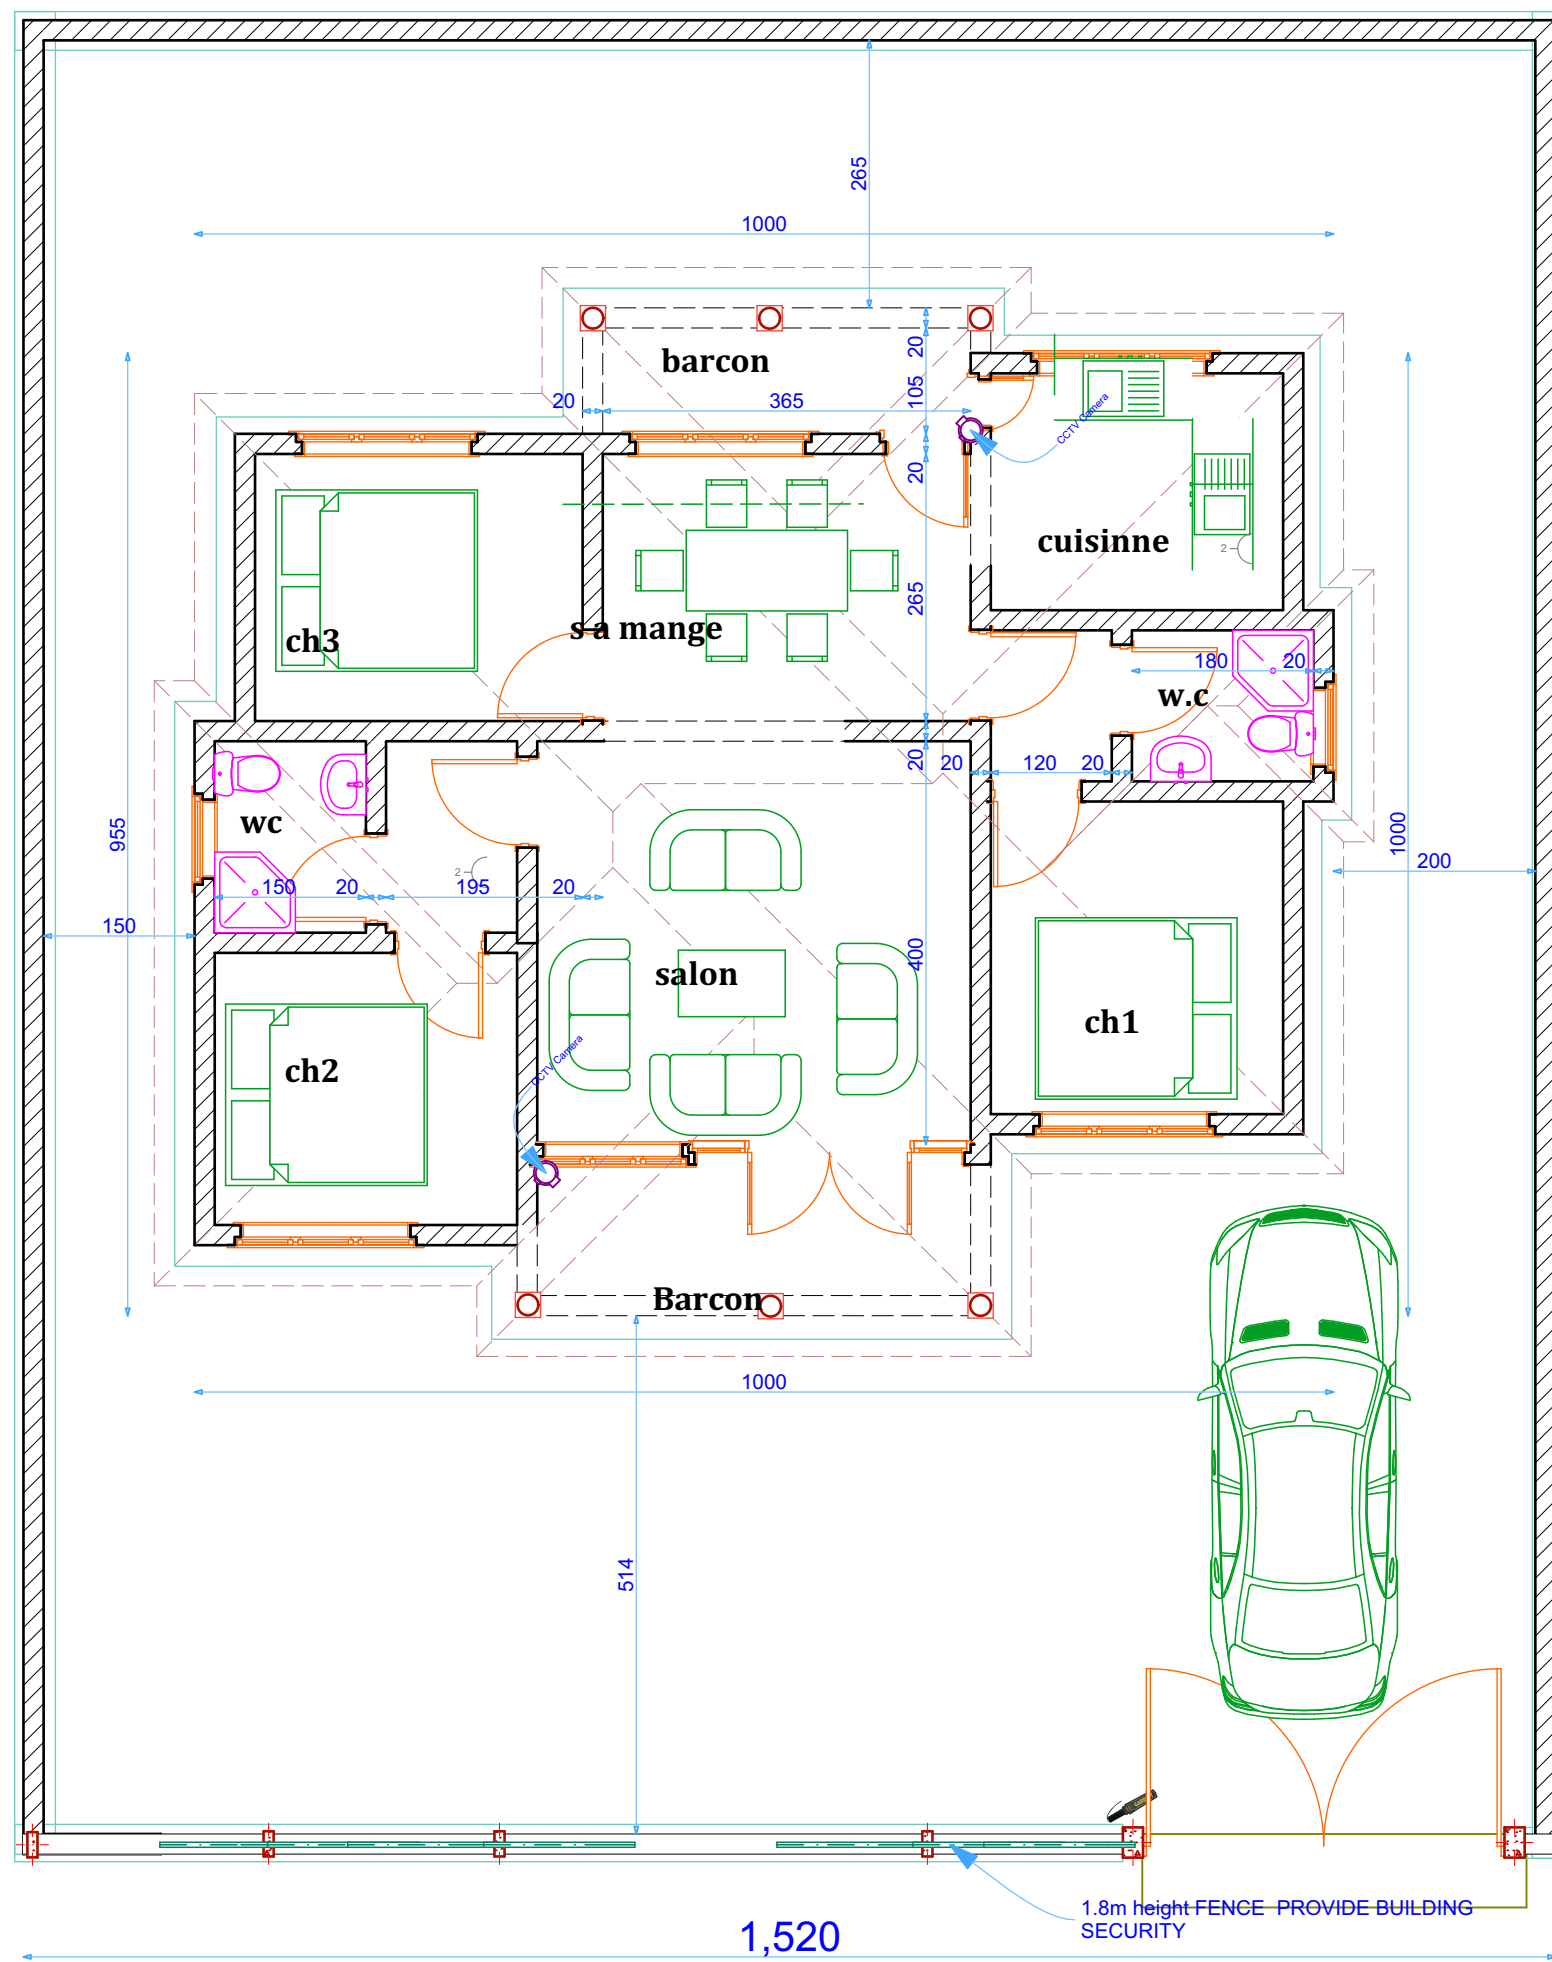

PLAN DE TOITURE

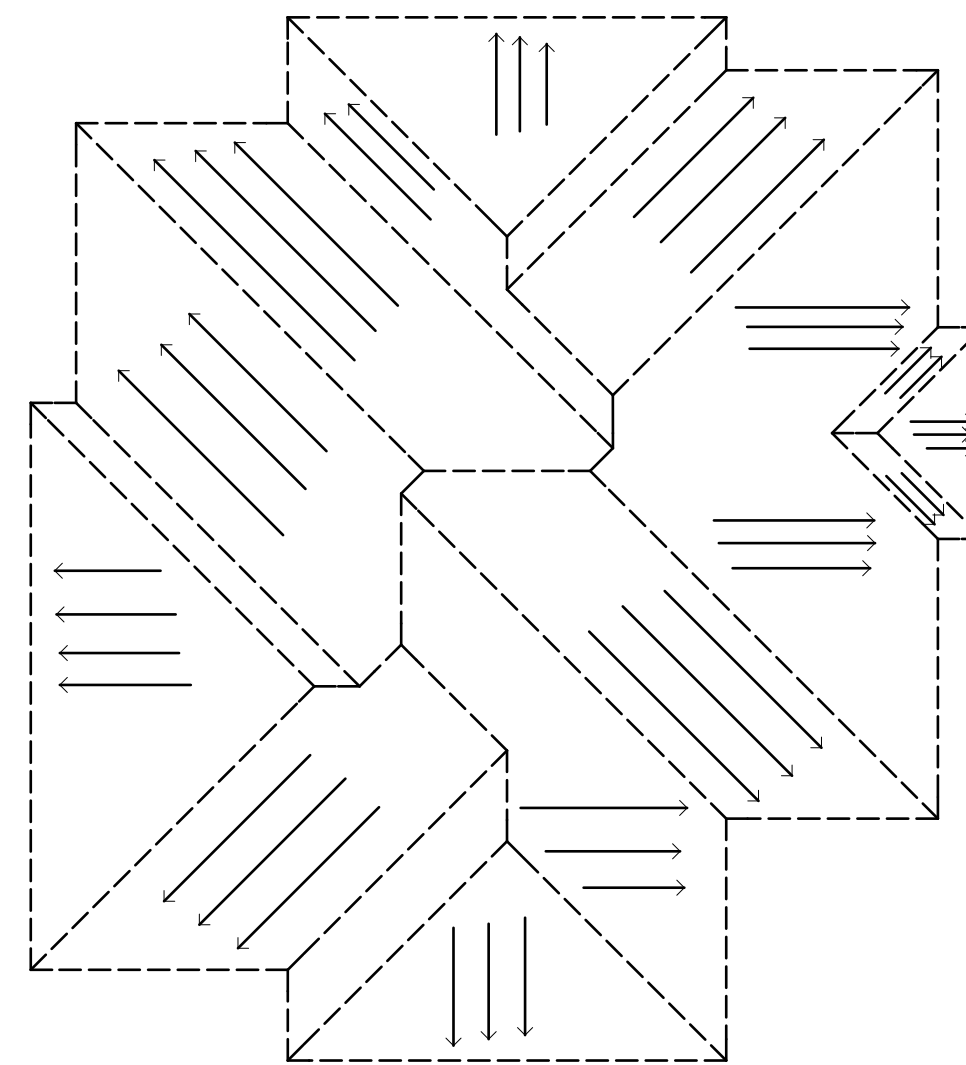

ELECTRICAL LAYOUT 1/100

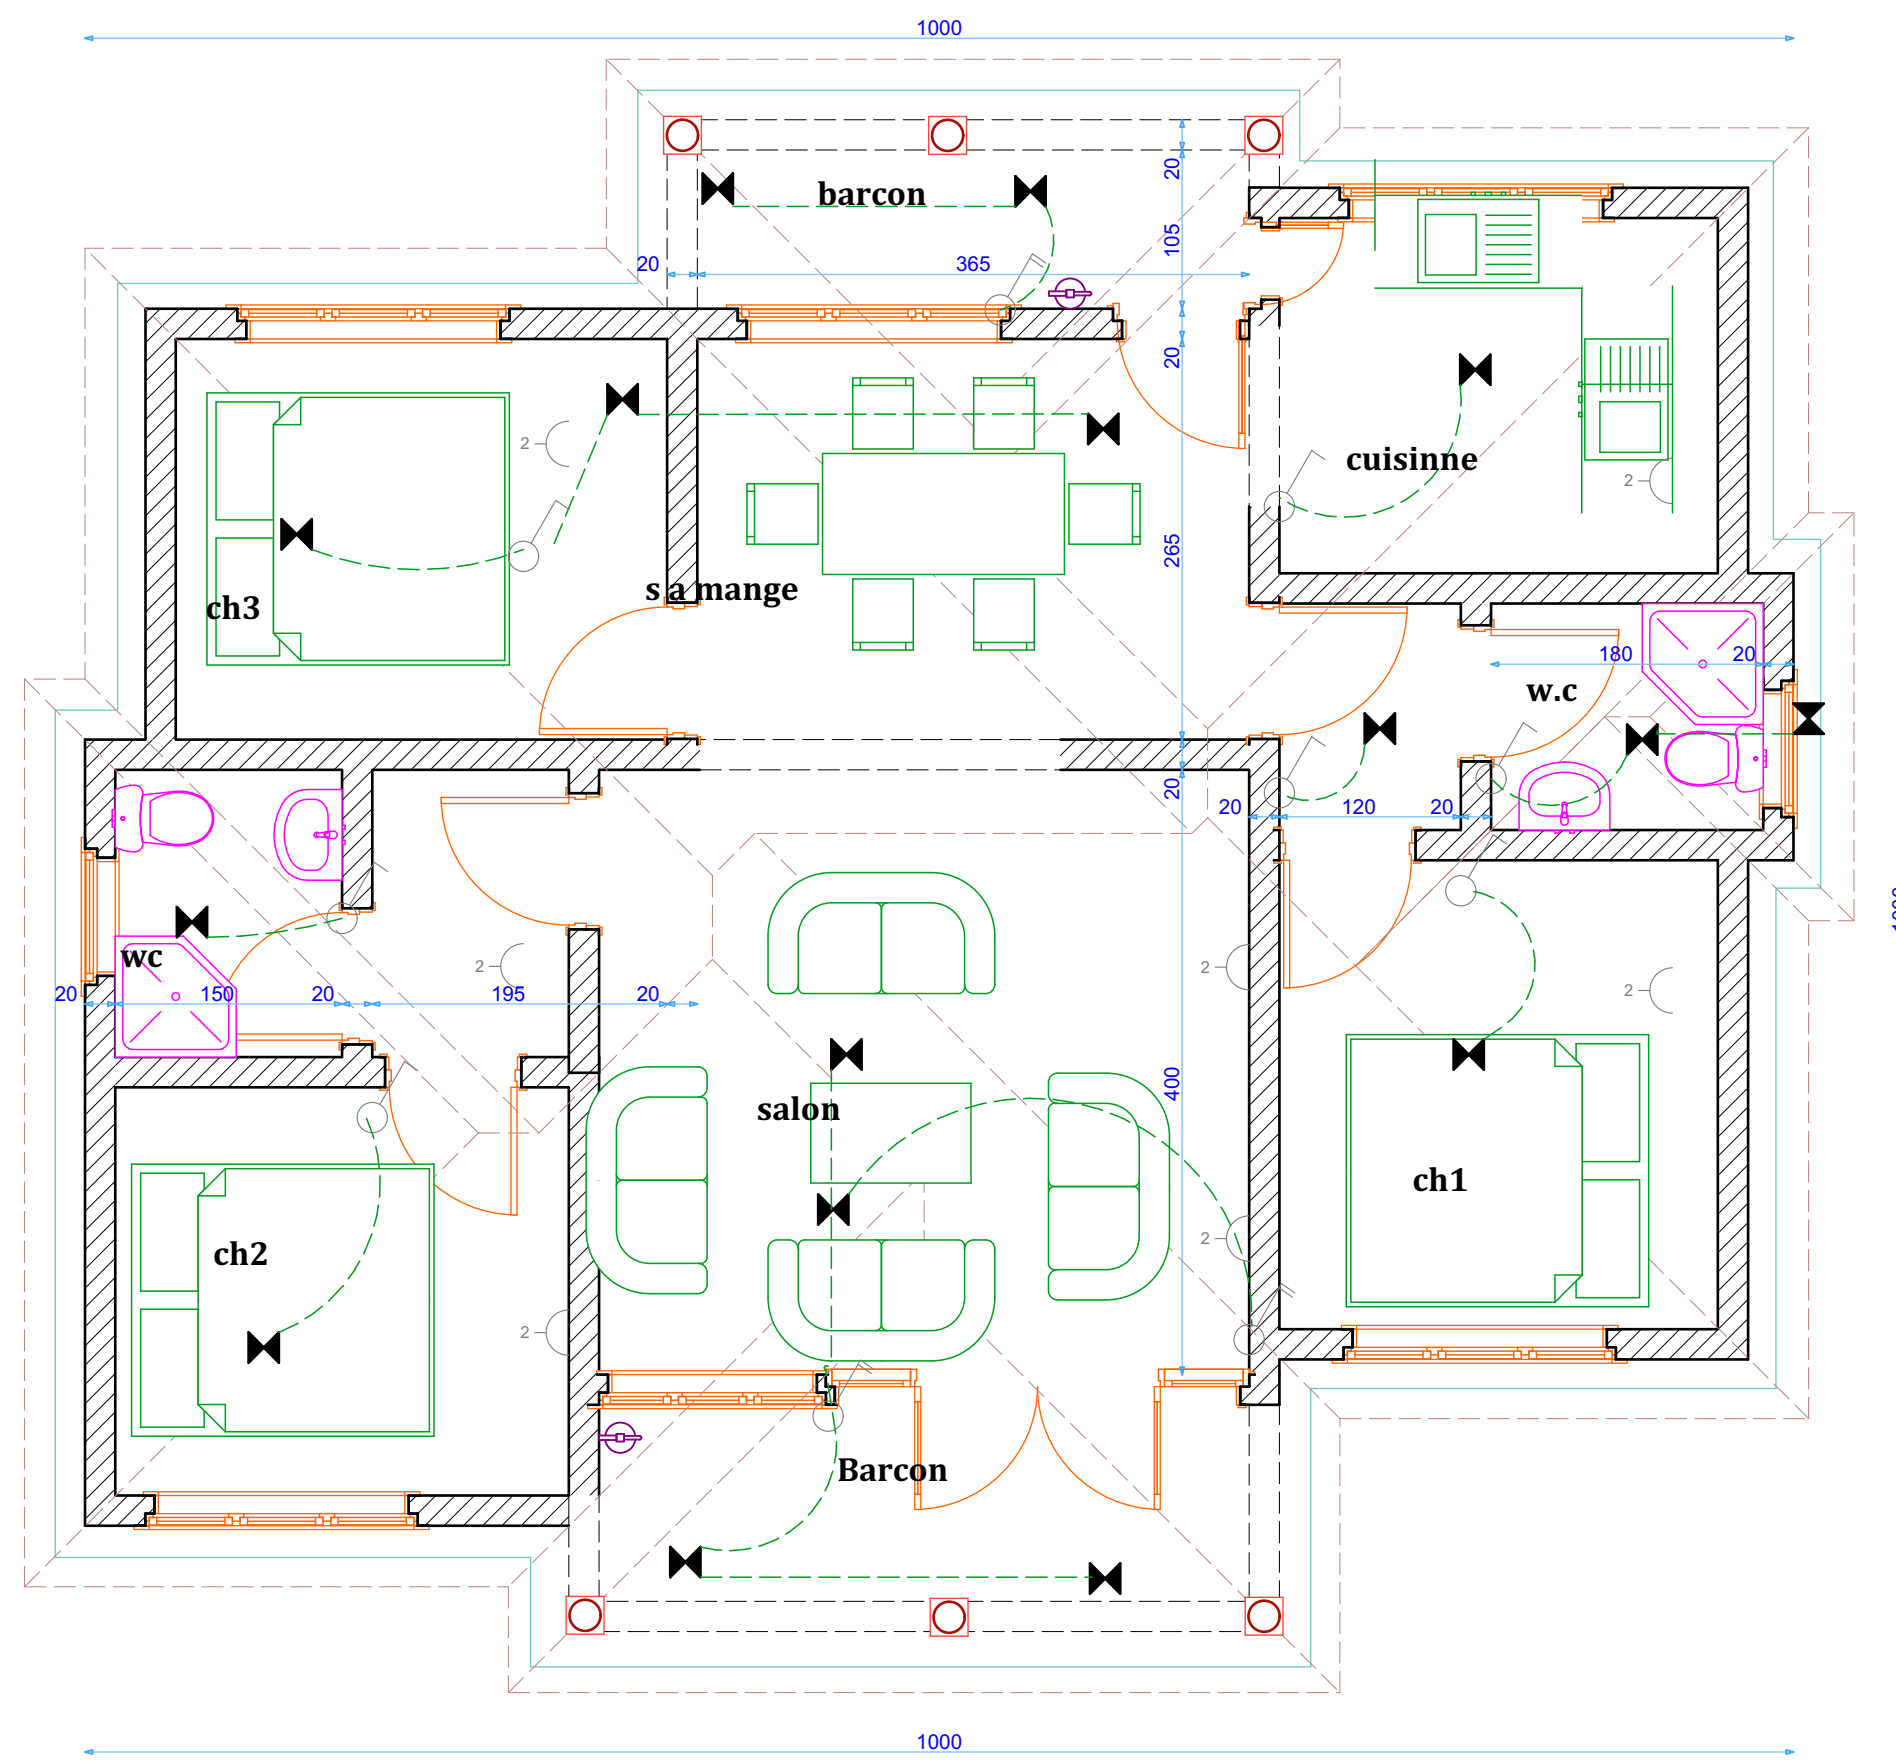

REPUBLIQUE DU RWANDA

PROJECT DE CONSTRUCTION D'UNE

MAISON D'HABITATION

PARCELLE NO : UPI:3/03/04/06/226

LOCALITE: RUBAVU/GISENYI

PROPRIETAIRE:MUKAMUSONI Beatrice

DESSINATEUR:TUYIZERE Shabani

LES DOCUMENTS:

NO LES ELEMENTS ECHELLES

1 Plan terrier 1/50

2 Les facades 1/50

3 les coupes 1/50

4 Plan de toiture 1/100

5 Plan d'implantation 1/100

6 Plomberie et electricite 1/100

7 Landscape plan 1/100

VISA MODIFICATION DATE